



Нр.	Название комнаты	Площади m²
1.	Прихожая	3,51
2.	Хол	5,88
3.	Сталовая	17,98
4.	Ливинг	14,20
5.	Ванная	6,32
6.	Лестница	3,20
7.	Кухня	9,86
Общая площадь		60,95
8.	Терасса	30,0
9.	Терасса	30,0

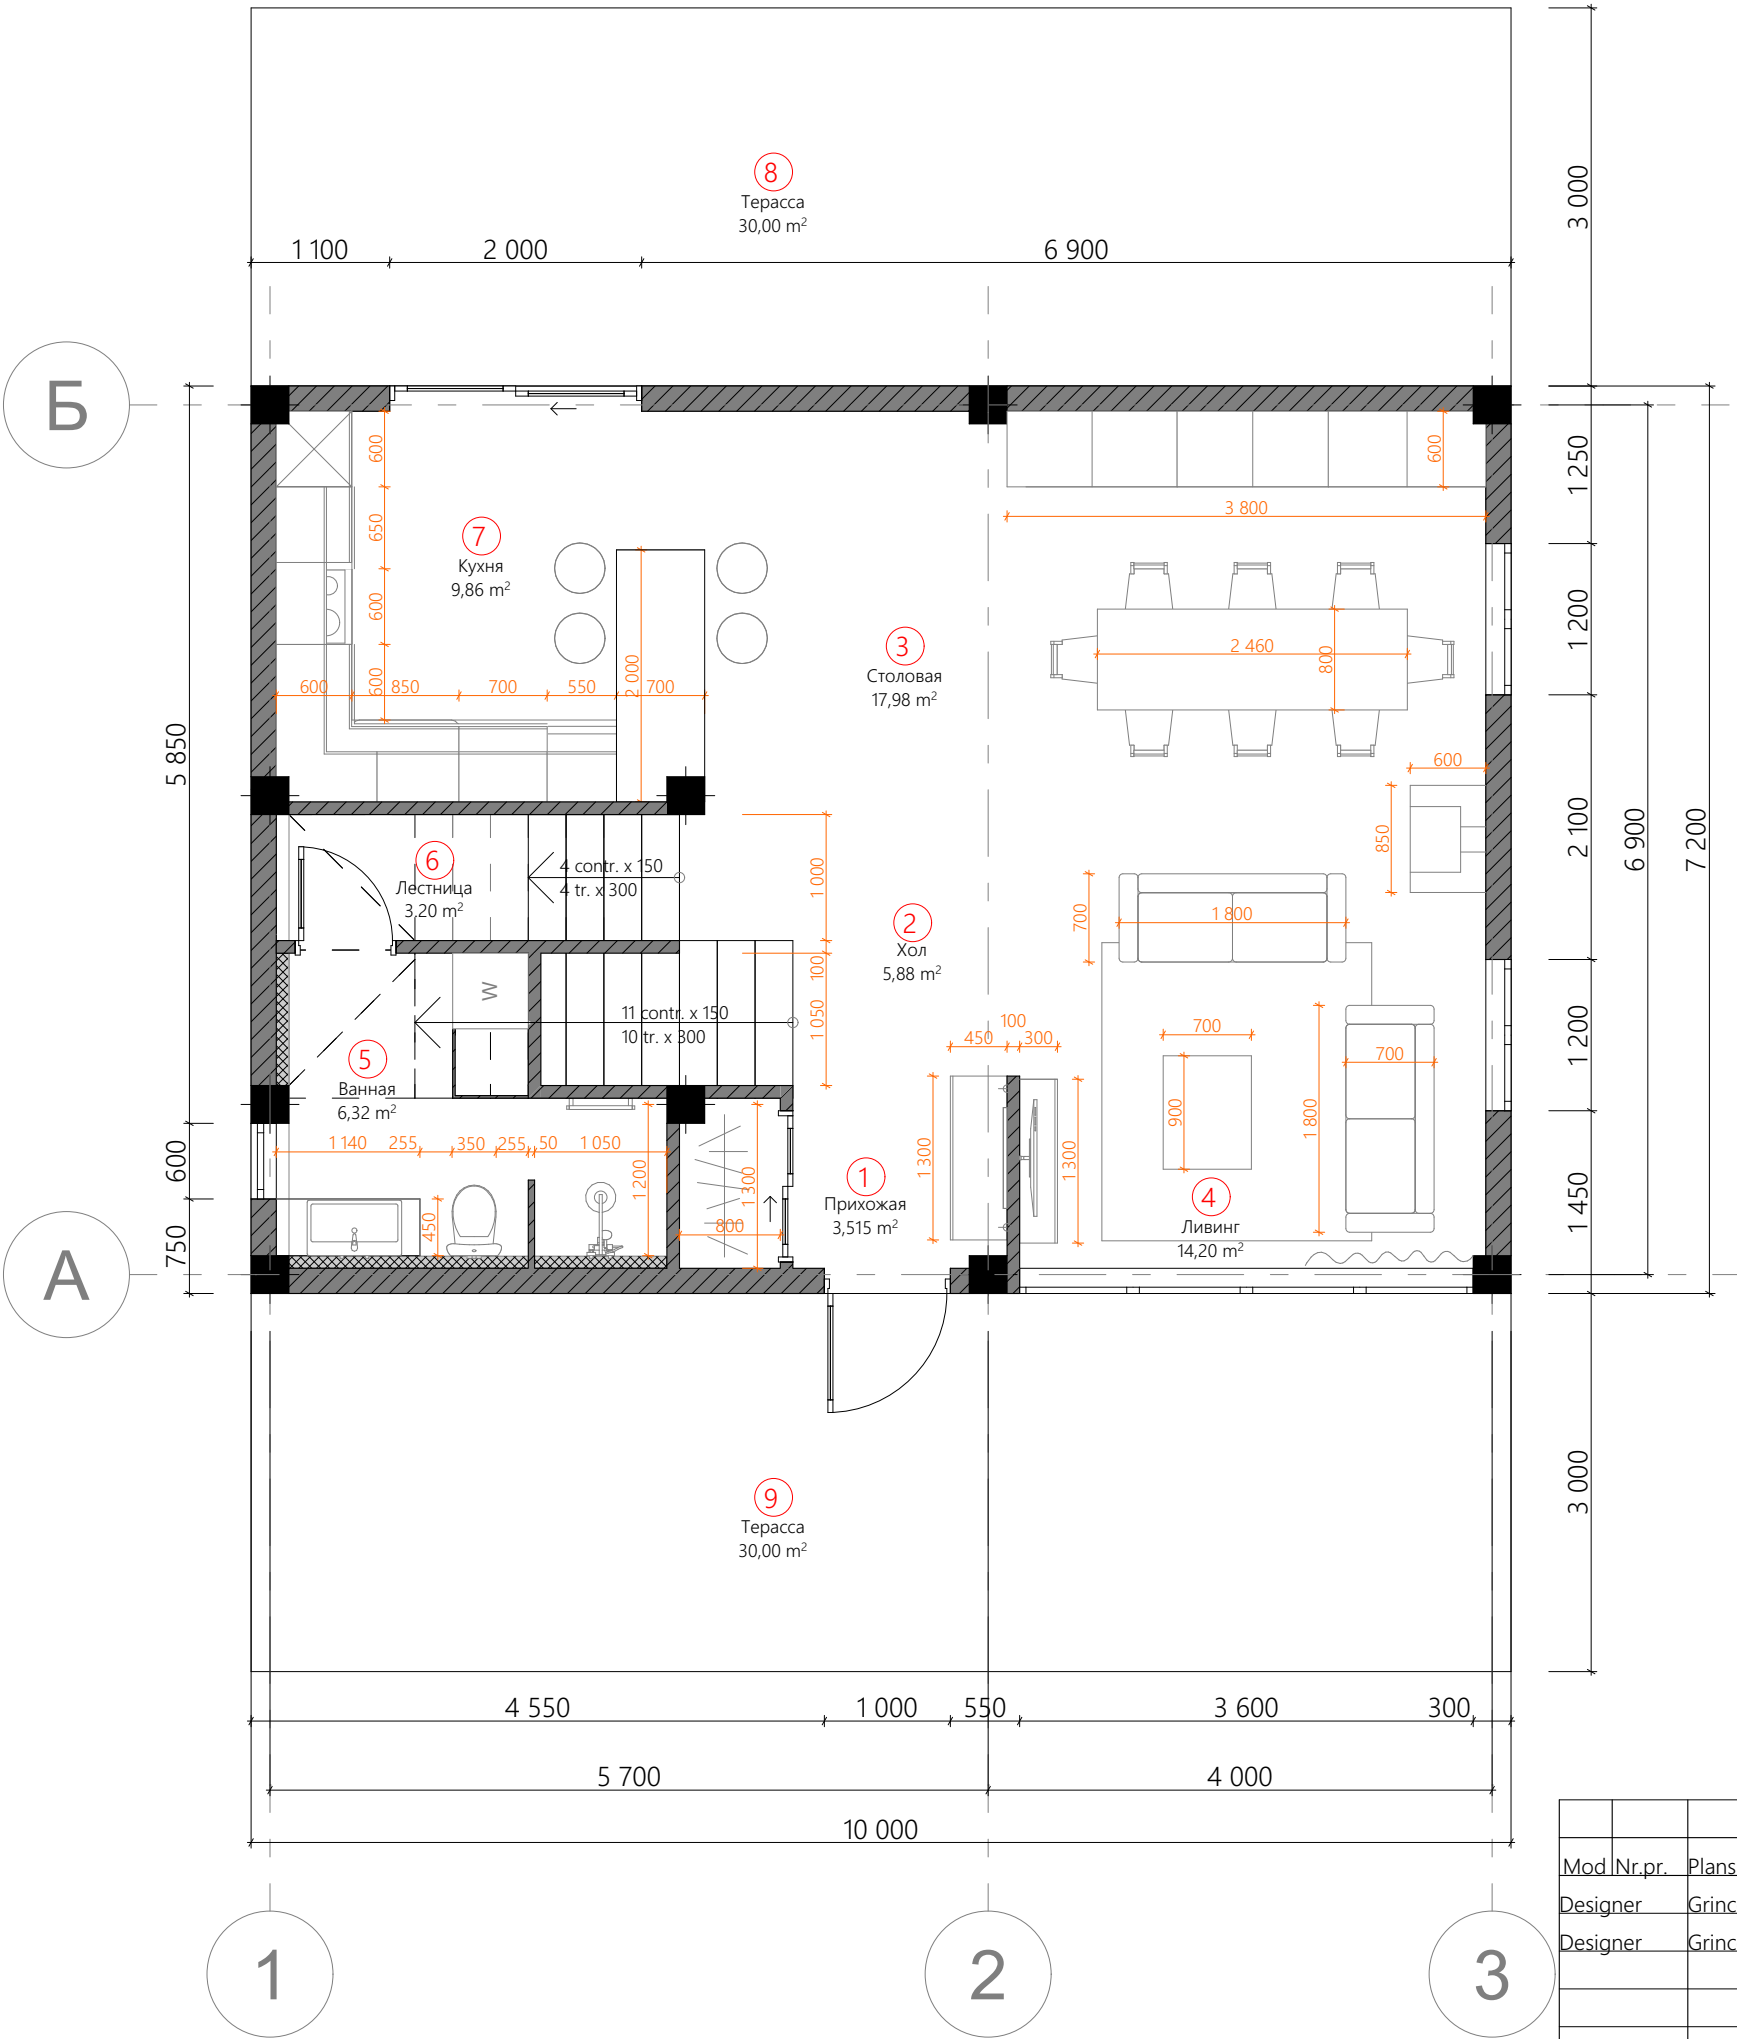

						Частный дом, высотный режим Э1+Э2 Бенефициары: Лунгу Валериан Лунгу Инга	Faza	Masa	Scara
Mod	Nr.pr.	Plansa	Nr. doc.	Semn.	Data		DT		1:60
Designer		Grinceac M.							
Designer		Grinceac E.					Coala	Coli	
						ПЛАН ЭТАЖ 1	 MEG design co. (+373)61061054 (+373)68841172		

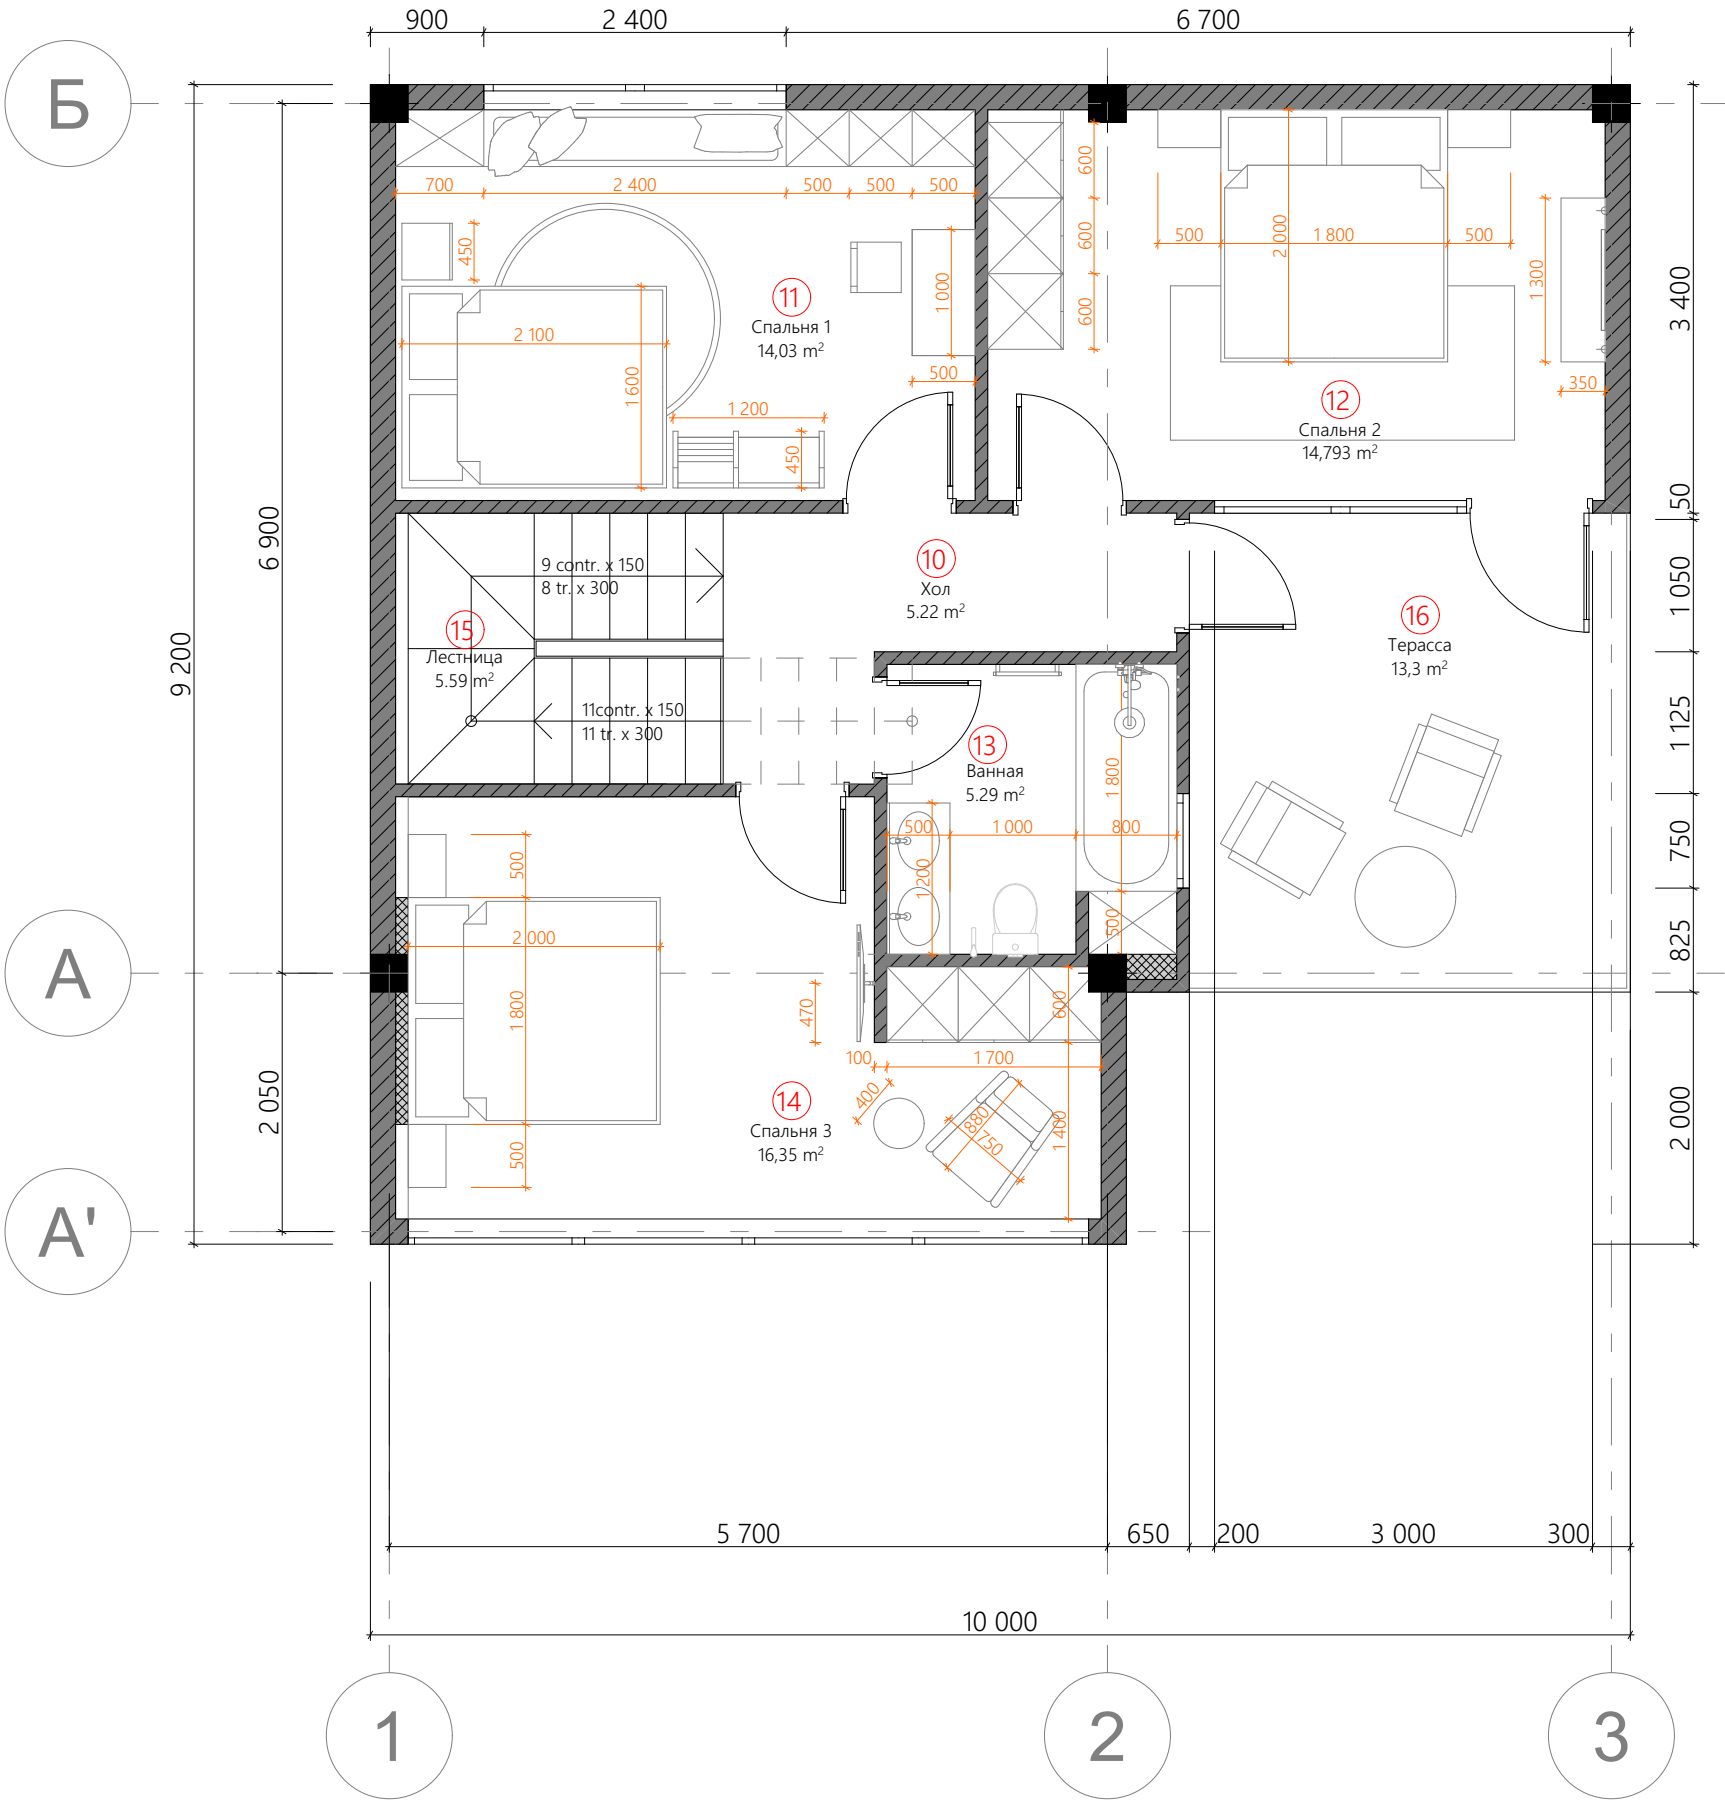

Нр.	Название комнаты	Площади m²
10.	Хол	4,955
11.	Спальня 1	14,03
12.	Спальня 2	14,793
13.	Ванная	4,32
14.	Спальня 3	16,35
15.	Лестница	5,59
16.	Терасса	13,66
Общая площадь		73.698

						Частный дом, высотный режим Э1+Э2 Бенефициары: Лунгу Валериан Лунгу Инга	Faza	Masa	Scara
Mod	Nr.pr.	Plansa	Nr. doc.	Semn.	Data		DT		1:60
Designer		Grinceac M.							
Designer		Grinceac E.					Coala	Coli	
						ПЛАН ЭТАЖ 2	 MEG design co. (+373)61061054 (+373)68841172		